


10 GRAFIČKA DOKUMENTACIJA

10.1 GRAFIČKA DOKUMENTACIJA – JAKA STRUJA

LEGENDA - PROSTORIJE					
br	naziv prostorije	obrada poda	obrada zida	obrada plafona	m ²
1	stomatološka ordinacija	pvc	pvc vodootporna tapeta / disperzija	disperzija	17,50
NETO POVRŠINA PROSTORA					17,50

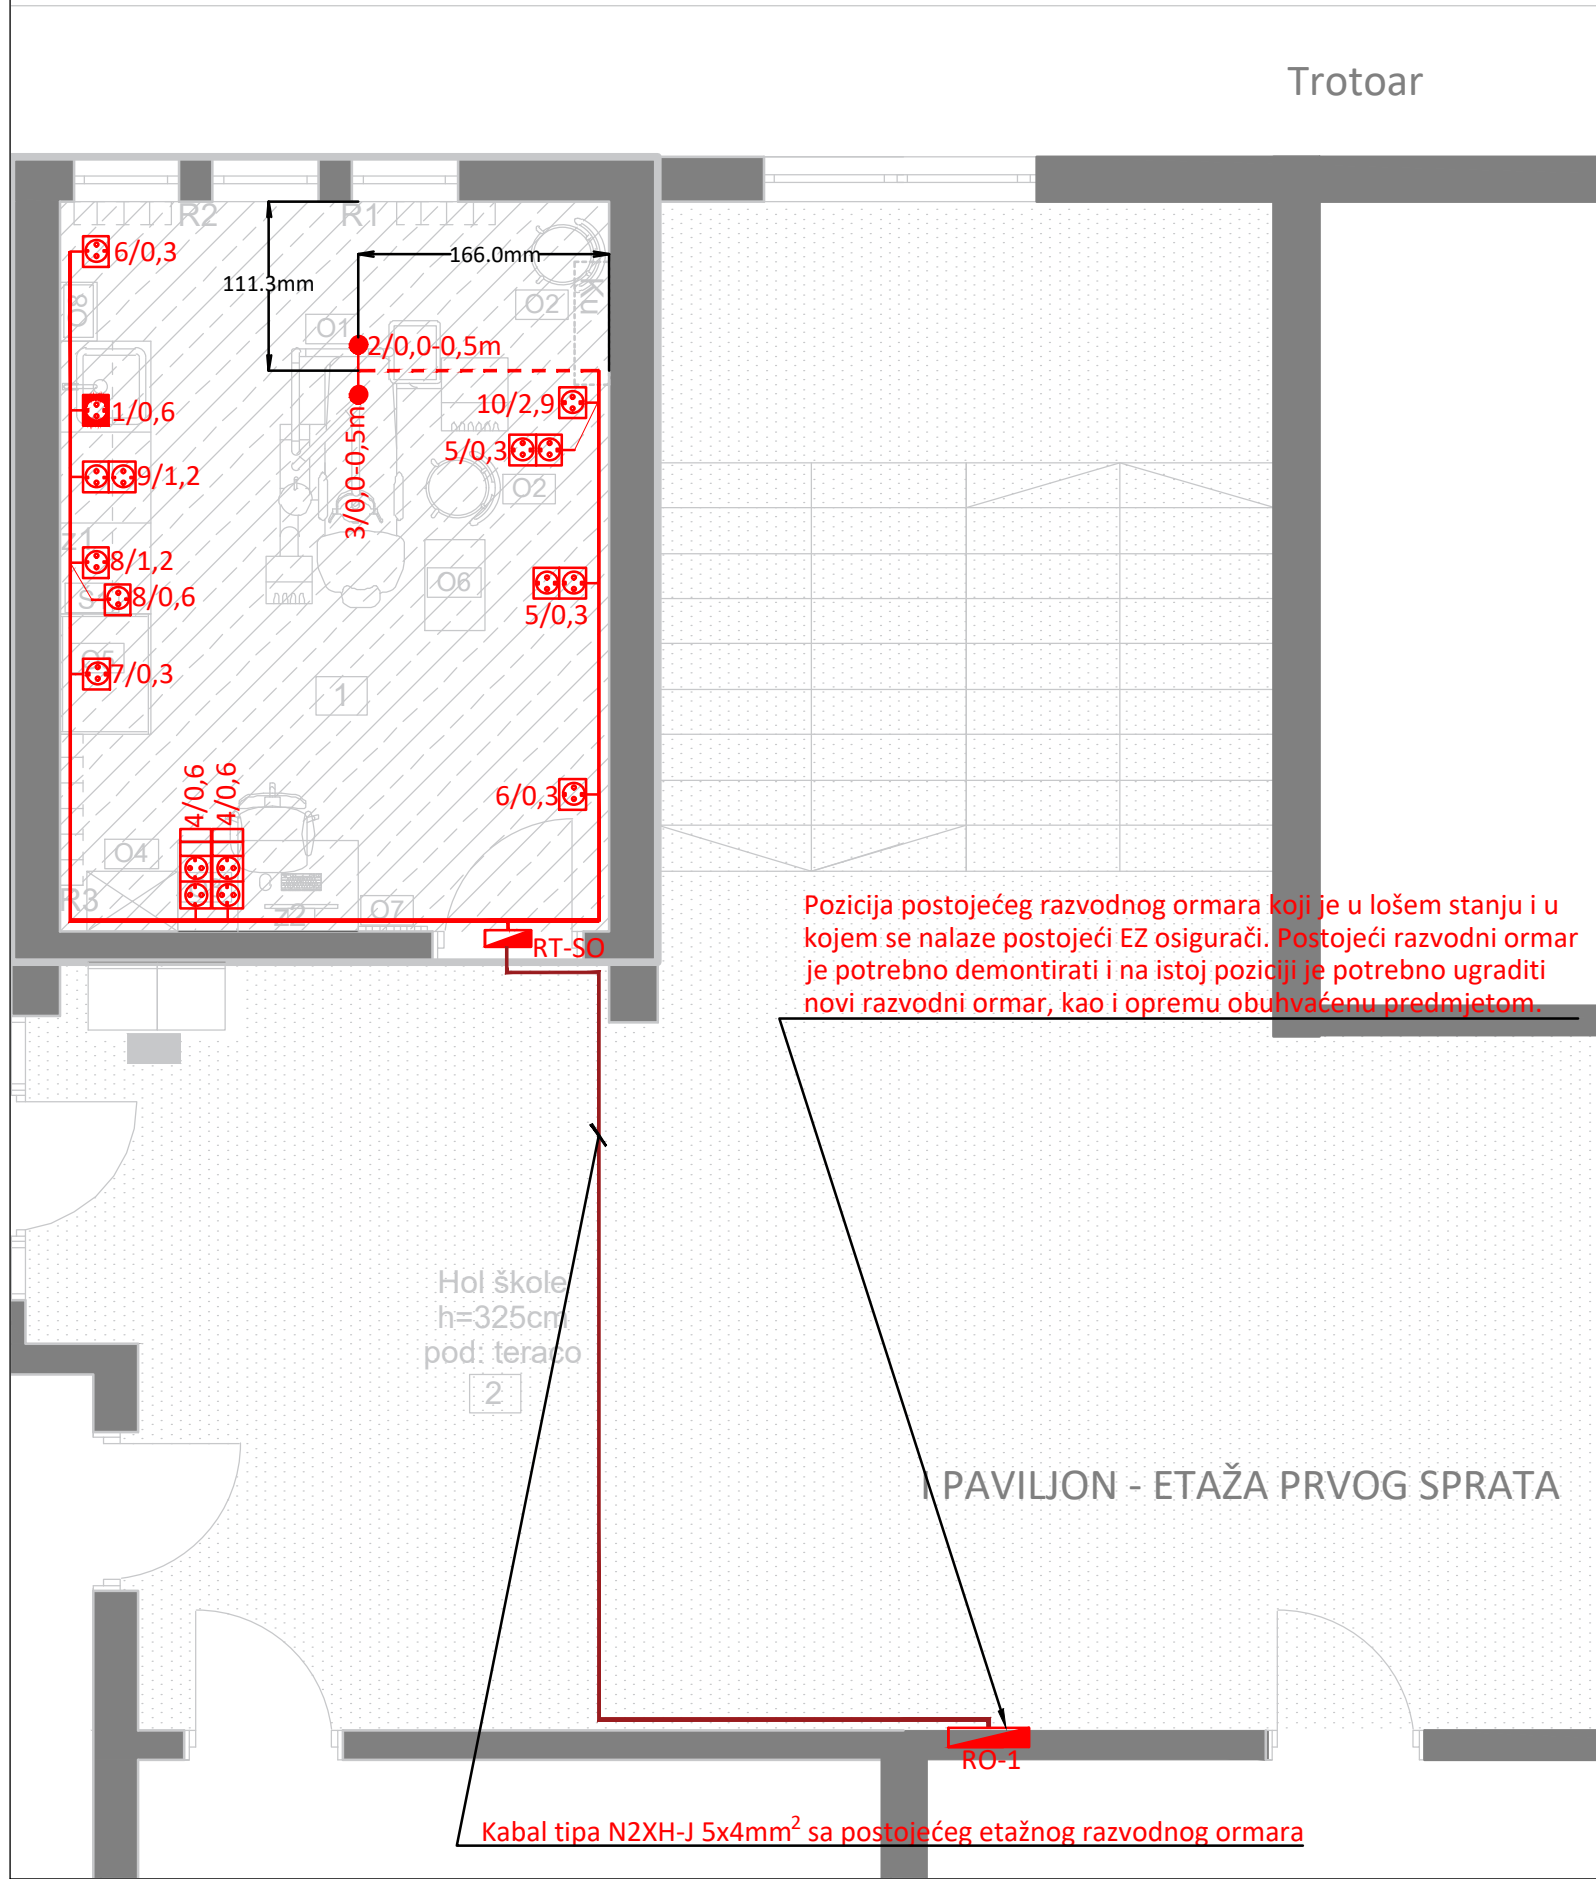

LEGENDA :

-  Za 1 priključnicu :
- monofazna šuko priključnica, 2P+E, 16A - kom 1, bijele boje;
 - ugradna PVC kutija Ø60;
 - nosač modula 2M;
 - dekorativni ram 2M;

-  Za 1 priključnicu sa zaštitnim poklopcem:
- monofazna šuko priključnica, 2P+E, 16A - kom 1, bijele boje;
 - ugradna PVC kutija Ø60;
 - nosač modula 2M;
 - dekorativni i zaštitni ram IP44;

-  Za 2 priključnice :
- monofazna šuko priključnica, 2P+E, 16A - kom 2, bijele boje;
 - ugradna PVC kutija 4M;
 - nosač modula 4M;
 - dekorativni ram 4M;

-  Za 2 priključnice :
- monofazna šuko priključnica, 2P+E, 16A - kom 2, bijele boje;
 - slobodni moduli za slabu struju 1M - kom 2;
 - ugradna PVC kutija 6M;
 - nosač modula 6M;
 - dekorativni ram 6M;

-  Simbol - oznaka monofaznih izvoda kablova tipa odgovarajućeg tipa i presjeka, a sve prema jednofaznim šemama

----- Oznaka kablova koji se polažu kroz halogen free instalaciona crijeva unutrašnjeg presjeka Ø16mm ispod betonske, podne košuljice.

- Oznaka broja strujnog kruga
visina montaže utičnice (od gotovog poda)
- 1/0.3/1,0m dužina kablova koju je potrebno ostaviti kao rezervu

- Oznaka broja strujnog kruga
visina montaže utičnice (od gotovog poda)
- 1/0.3

PROJEKTANT: ENpro ing Enproing DOO bul. vojvode Stanka Radonjića br.47, lamela 1, stan 43., Podgorica tel: +382(0)67 215 992		INVESTITOR: Ministarstvo prosvjete Crne Gore		
Objekat: Stomatološke ambulante u osnovnim i srednjim školama - JU OŠ "Risto Ratković"		Lokacija: Neđeljka Merdovića 12, Bijelo Polje		
Glavni inženjer: Dušan Džudović, d.i.a.		Vrsta tehničke dokumentacije: Glavni projekat		
Odgovorni inženjer: Slobodan Marković, dipl.inž.el. br. lic. UPI 107/7-1164/2		Dio tehničke dokumentacije: Elektrotehnički projekat - jaka struja		RAZMJERA: 1:50
Saradnik/ci: Danilo Mijanović, spec.sci.el.		Prilog: Osnova stomatološke ambulante - Opšta potrošnja	Br.priloga 1	Br.strane 68
Datum izrade i M.P		Datum revizije i M.P		
Mart, 2023. godine				

LEGENDA - PROSTORIJE					
br	naziv prostorije	obrada poda	obrada zida	obrada plafona	m²
1	stomatološka ordinacija	pvc	pvc vodootporna tapeta / disperzija	disperzija	17,50
			NETO POVRŠINA PROSTORA		17,50



P1


oznaka tipa svjetiljke
zona paljenja
broj strujnog kruga

S1/G/5


NAPOMENA: Prekidači se postavljaju na visini od 1,2m od gotovog poda

[illegible]


STEPEN MEHANIČKE ZAŠTITE IP40

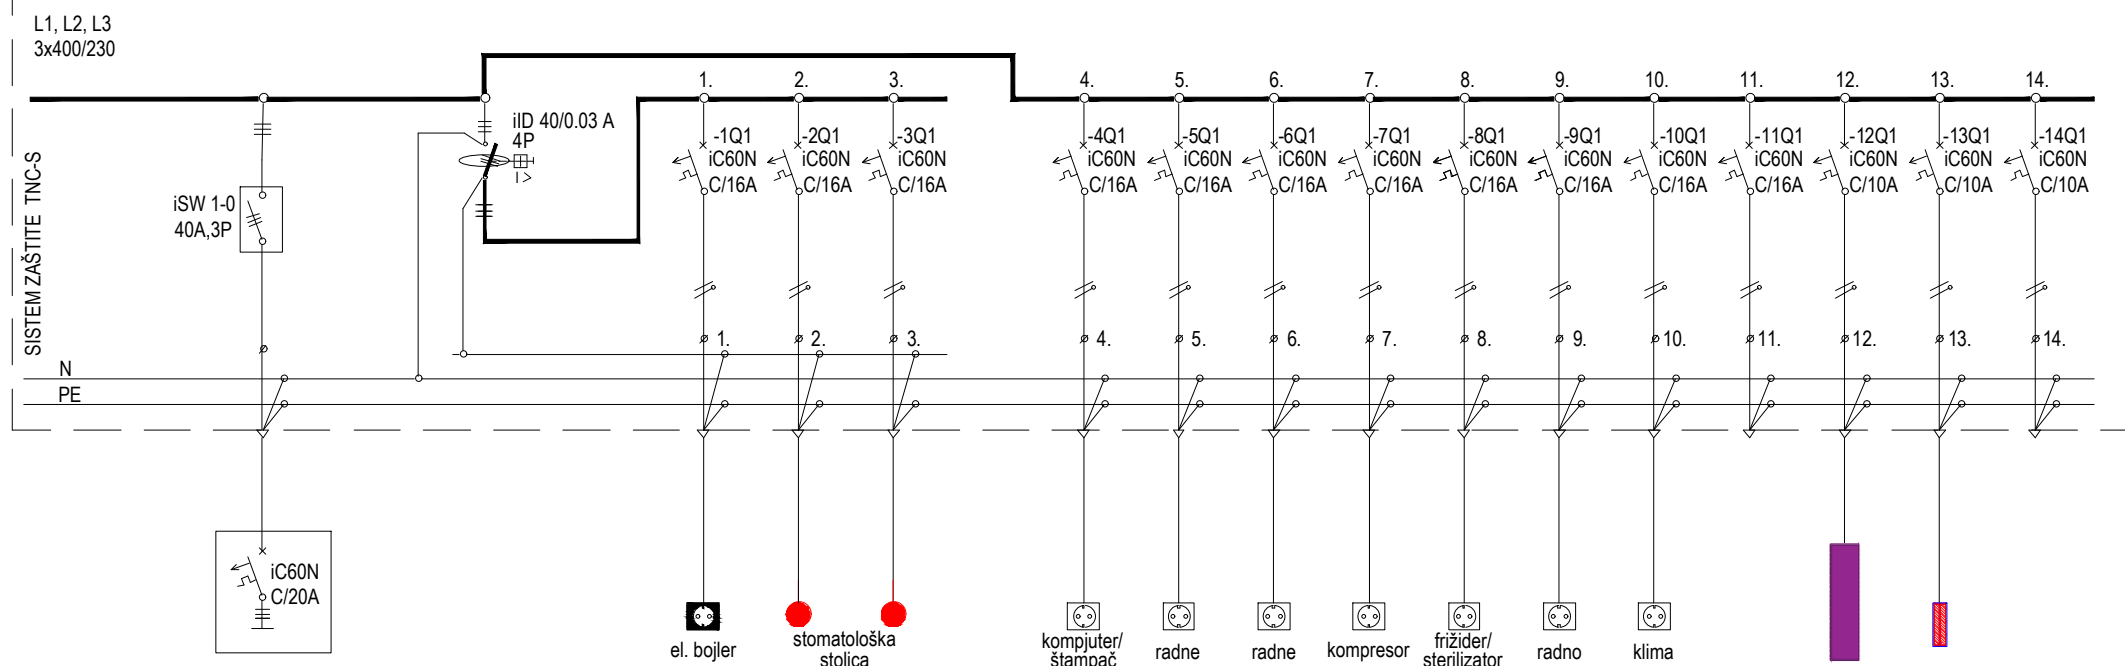[illegible]


Datum izrade i M.P.: Mart. 2023.	Datum revizije i M.P.:	Projektant:	Objekat:	Stomatološke ambulante u osnovnim i srednjim školama - JU OŠ "Risto Ratković"		Lokacija:	Prilog:				
		Investitor:	Glavni inženjer:	Dušan Džudović, d.i.a.	Vrsta tehničke dokumentacija: GLAVNI PROJEKAT	Razmjera:	Format:	Revizija:	Br. priloga:	Br. strane:	
			Odgovorni inženjer:	Slobodan Marković, dipl.inž.el. br. lic. UPI 107/7-1164/2							Dio tehničke dokumentacije: Elektrotehnički projekat - jaka struja
			Saradnik:	Danilo Mijanović, spec.sci.el.							
		ENproing Enproing DOO bul. vojvode Stanka Radonjića br.47 Izabela 1, stan 43., Podgorica tel: +382(0)67 215 992					JEDNOPOLNA ŠEMA RAZVODNE TABLE RT-SO;				
		Ministarstvo prosvjete Crne Gore									

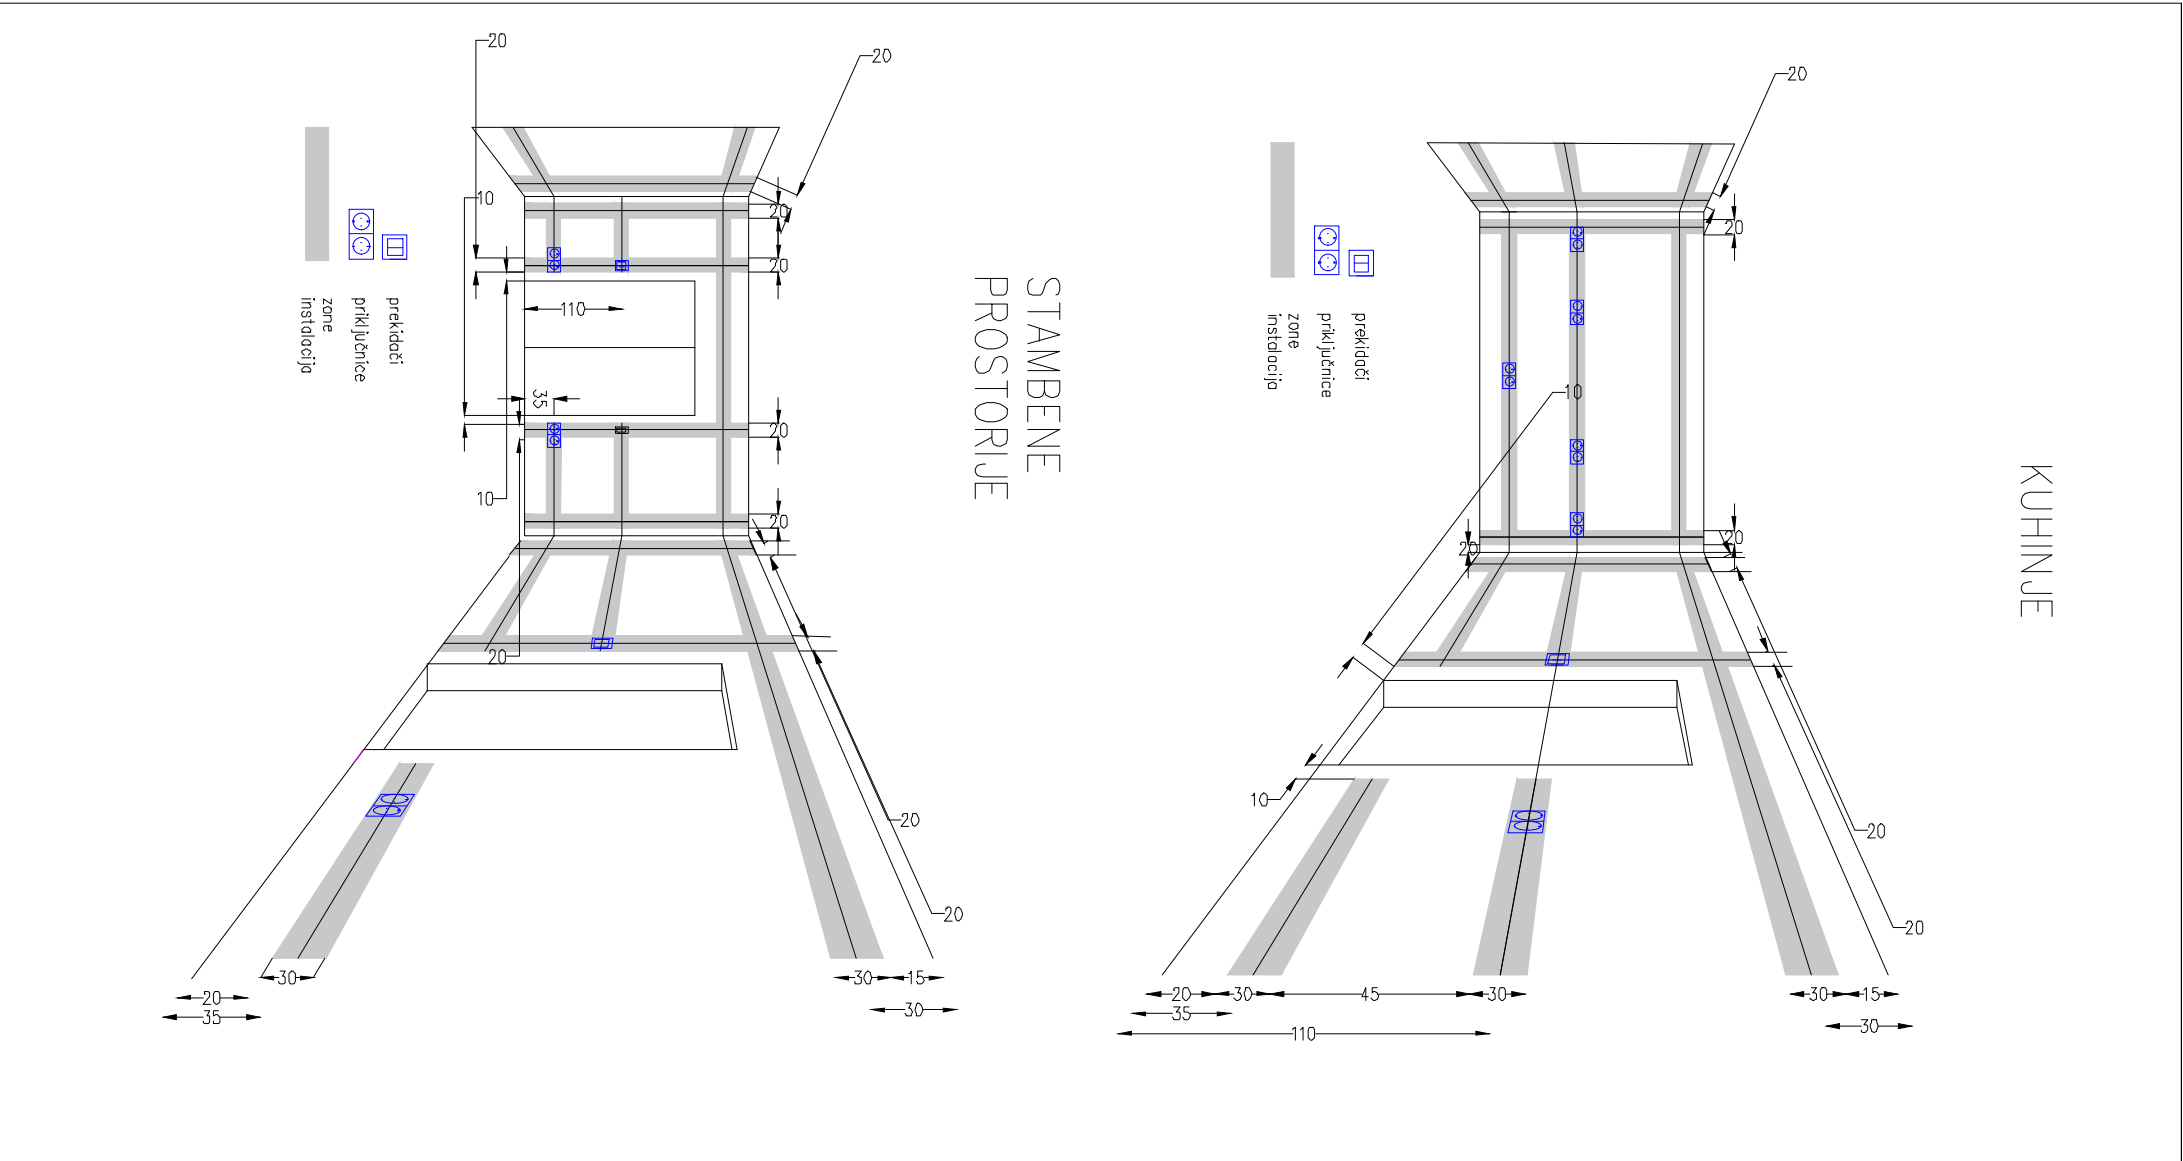

Datum izrade i M.P.: Mart, 2023.	Datum revizije i M.P.:	Projektant: ENpro ing Enproing DOO bul. vojvode Stanka Radonjića br.47 Iamela 1, stan 43., Podgorica tel: +382(0)67 215 992	Objekat: Stomatološke ambulante u osnovnim i srednjim školama - JU OŠ "Risto Ratković"	Lokacija: Nedeljka Merdovića 12 , Bijelo Polje	Prilog: Zone instalacija				
		Glavni inženjer: Dušan Džudović, d.i.a.	Odgovorni inženjer: Slobodan Marković, dipl.inž.el. br. lic. UPI 107/7-1164/2	Vrsta tehničke dokumentacija: GLAVNI PROJEKAT					
		Investitor: Ministarstvo prosvjete Crne Gore	Saradnik: Danilo Mijanović, spec.sci.el.	Dio tehničke dokumentacije: Elektrotehnički projekat - jaka struja	Razmjera:	Format: A4	Revizija:	Br. priloga: 4	Br. strane: 71

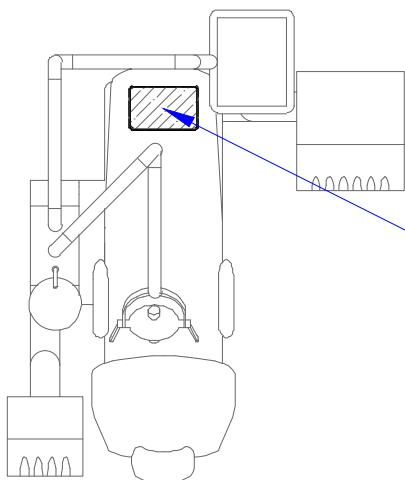

PRIKLJUČNO MJESTO APARATA

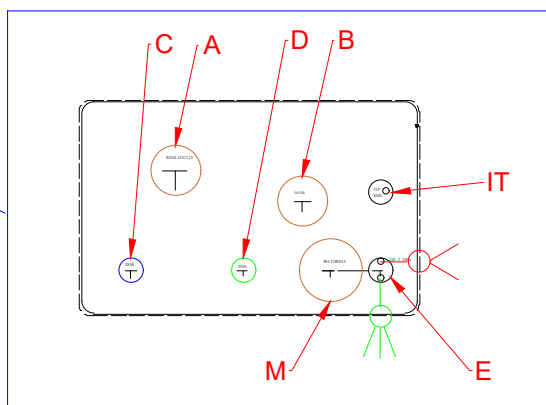

A - Kanalizacija pvc cijev 40 mm minimum pada 1%

B - Sauger -sukcija pvc cijev 40mm - nebitan pad - na oba kraja završna glava

C - Napajanje vazduhom - PVC cijev 1/2-3/8 ek ventil vodi se do mjesta za kompresor

D - Priključak za vodu- 1/2 visina gotovi pod, ek ventil 1/2-3/8


E - Napajanje 220V-50 Hz,direktno sa table 3x2,5mm - ostaviti višak kabla 50 cm

M - Multimedia pvc cijev vodi se do centralnog računara pvc cijev: ϕ 50mm

IT - UTP kabal cat.6 vodi se do RACK ormara

Datum izrade i M.P:	Datum revizije i M.P:	Projektant:	Objekat:	Stomatološke ambulante u osnovnim i srednjim školama - JU OŠ "Risto Ratković"	Lokacija:	Prilog:				
		ENproing Enproing DOO bul. vojvode Stanka Radonjića br.47, Iamela 1, stan 43., Podgorica tel: +382(0)67 215 992	Glavni inženjer:	Dušan Džudović, d.i.a.	Neđeljka Merdovića 12 , Bijelo Polje					
		Investitor:	Odgovorni inženjer:	Slobodan Marković, dipl.inž.el. br. lic. UPI 107/7-1164/2	Vrsta tehničke dokumentacija:	Mjesto priključenja instalacija za stomatološku stolicu				
		Ministarstvo prosvjete Crne Gore	Saradnik:	Danilo Mijanović, spec.sci.el.	GLAVNI PROJEKAT					
Mart, 2023.					Dio tehničke dokumentacije: Elektrotehnički projekat - jaka struja	Razmjera:	Format:	Revizija:	Br. priloga:	Br. strane:
							A4		5	72

10.2 GRAFIČKA DOKUMENTACIJA – SLABA STRUJA

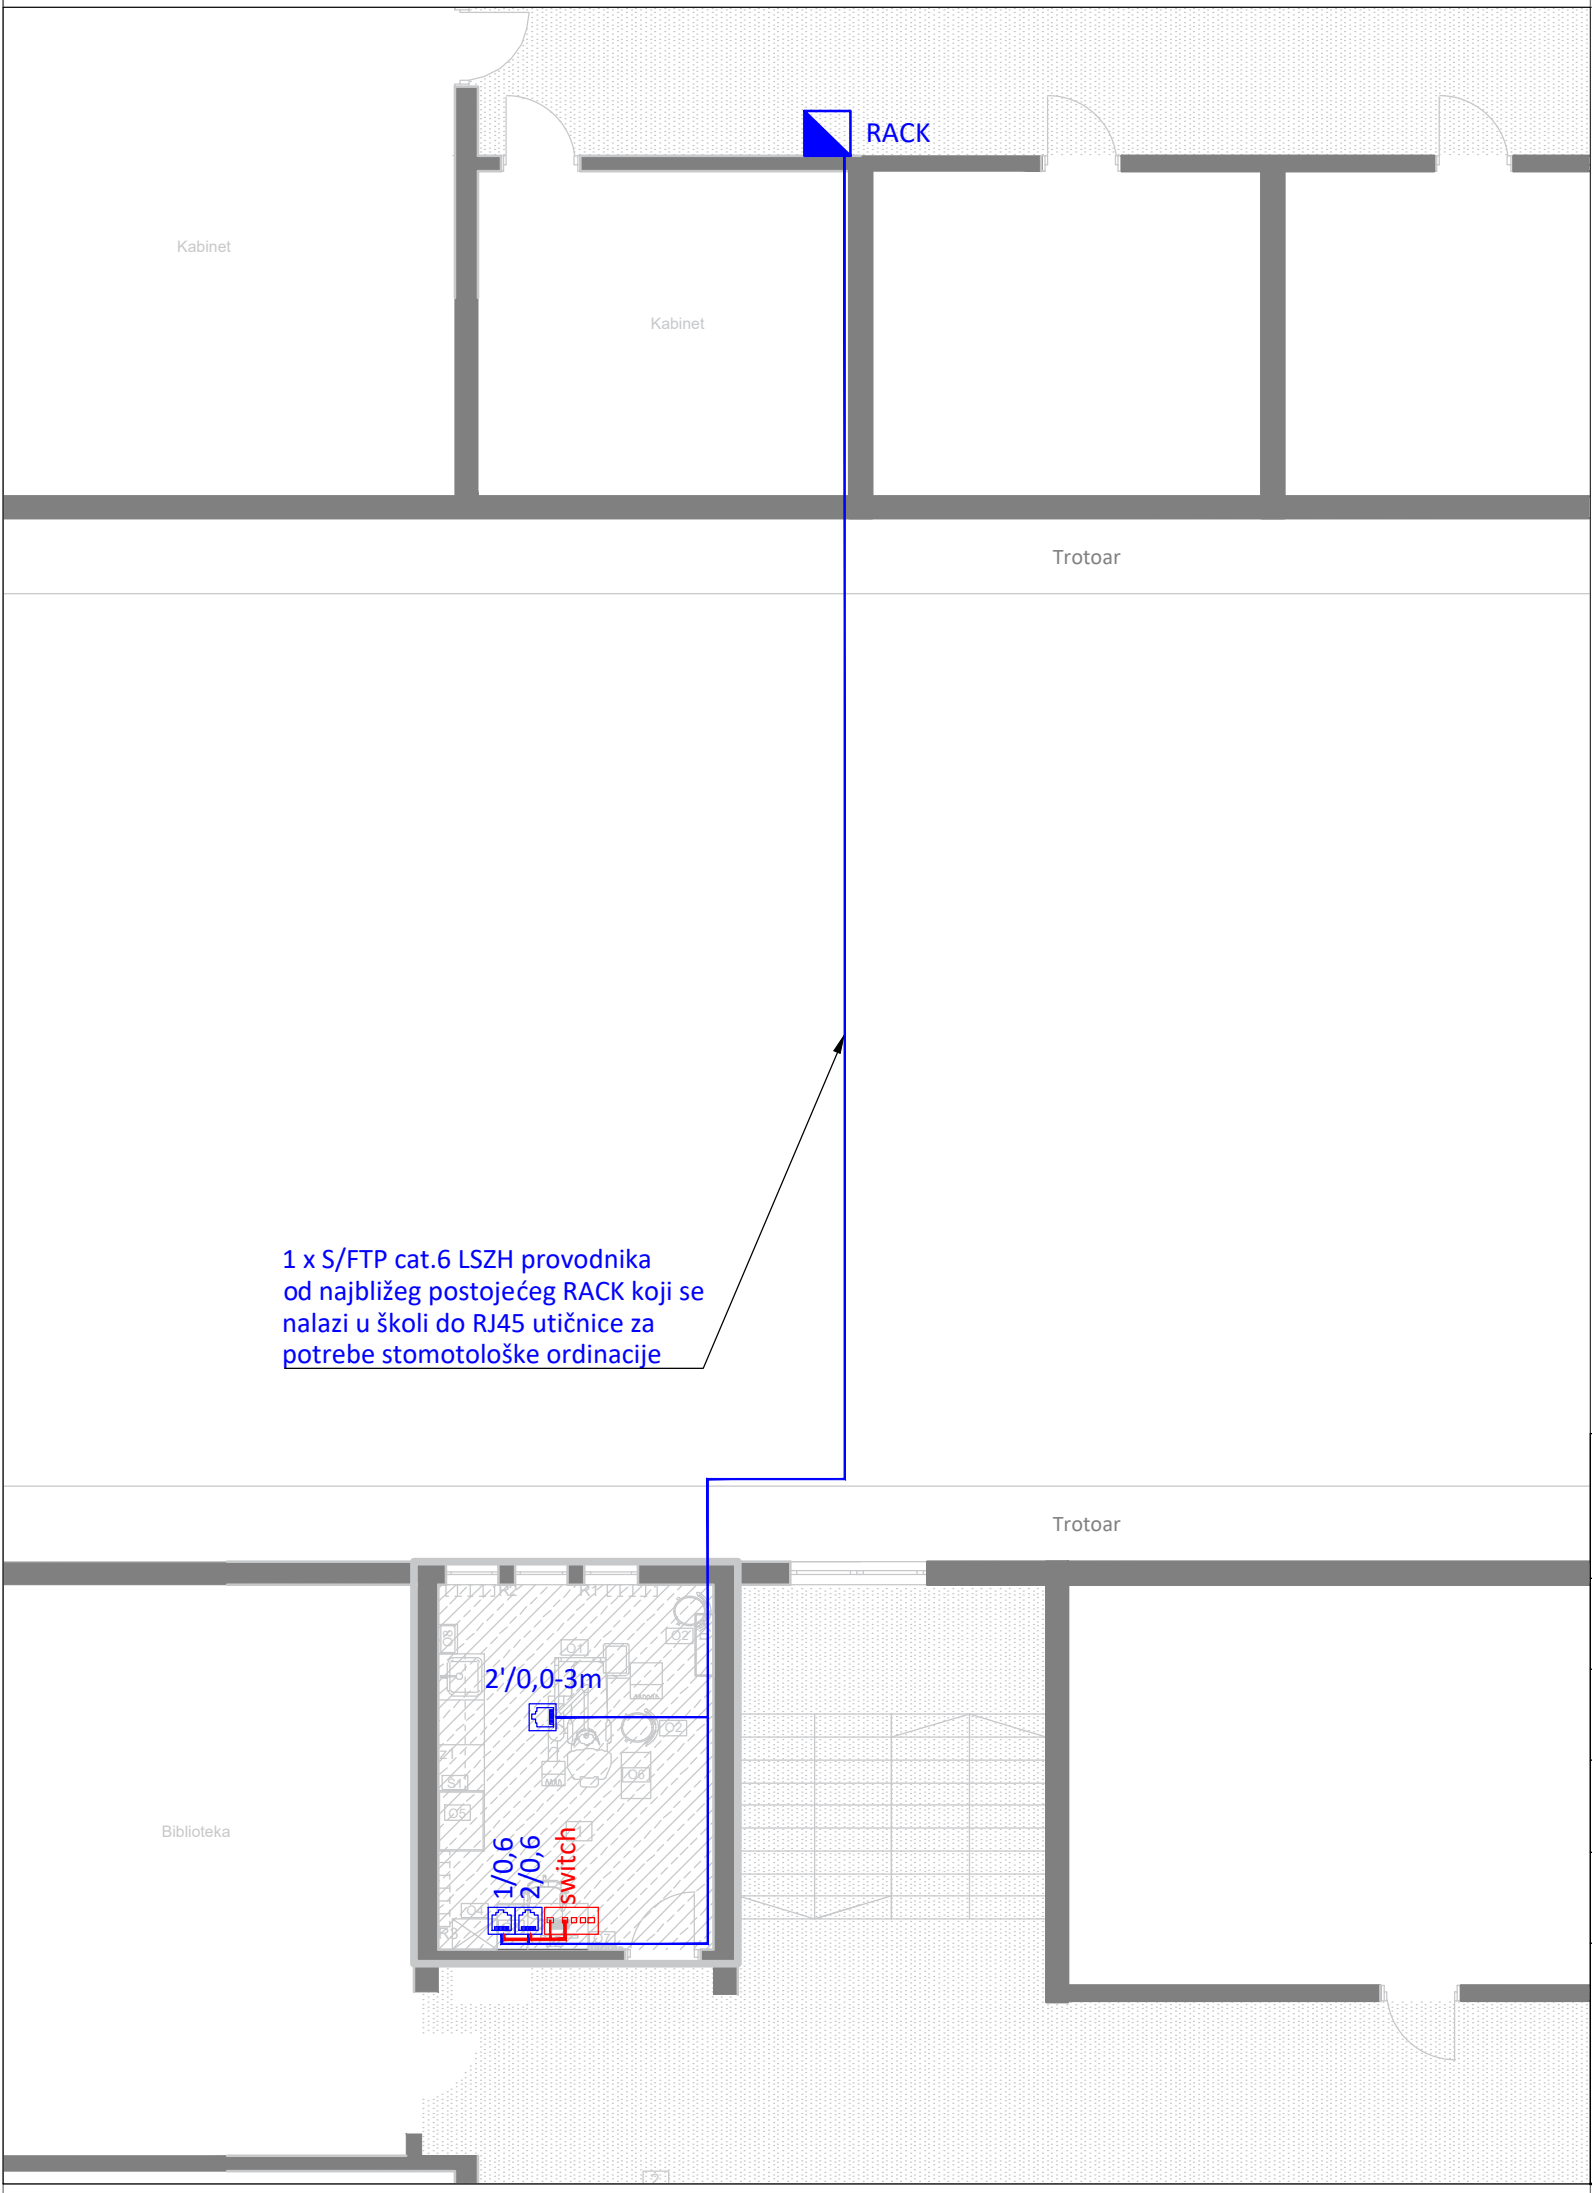


1 x S/FTP cat.6 LSZH provodnika
od najbližeg postojećeg RACK koji se
nalazi u školi do RJ45 utičnice za
potrebe stomatološke ordinacije

LEGENDA SIMBOLA	
Simbol	Opis
	Rack ormar
	RJ-45 Cat.6 modularna utičnica 1M
	5-portni PoE switch

- S/FTP cat.6 LSZH provodnik do RJ-45 priključnica
- S/FTP cat.6 LSZH provodnik do RJ-45 priključnica

PROJEKTANT: ENpro ing Enproing DOO buĹ. vojvode Stanka Radonjića br.47, lamela 1, stan 43., Podgorica tel: +382(0)67 215 992		INVESTITOR: Ministarstvo prosvjete Crne Gore		
Objekat: Stomatološke ambulante u osnovnim i srednjim školama - JU OŠ "Risto Ratković"		Lokacija: Neđeljka Merdovića 12, Bijelo Polje		
Glavni inženjer: Dušan Džudović, d.i.a.		Vrsta tehniĹke dokumentacije: Glavni projekat		
Odgovorni inženjer: Slobodan Marković, dipl.inž.el. br. lic. UPI 107/7-1164/2		Dio tehniĹke dokumentacije: ElektrotehniĹki projekat -slaba struja	RAZMJERA: 1:100	
Saradnik/ci:		Prilog: Osnova stomatološke ambulante - SKS	Br.priloga 1	Br.strane 74
Datum izrade i M.P		Datum revizije i M.P		
Mart, 2023. godine				

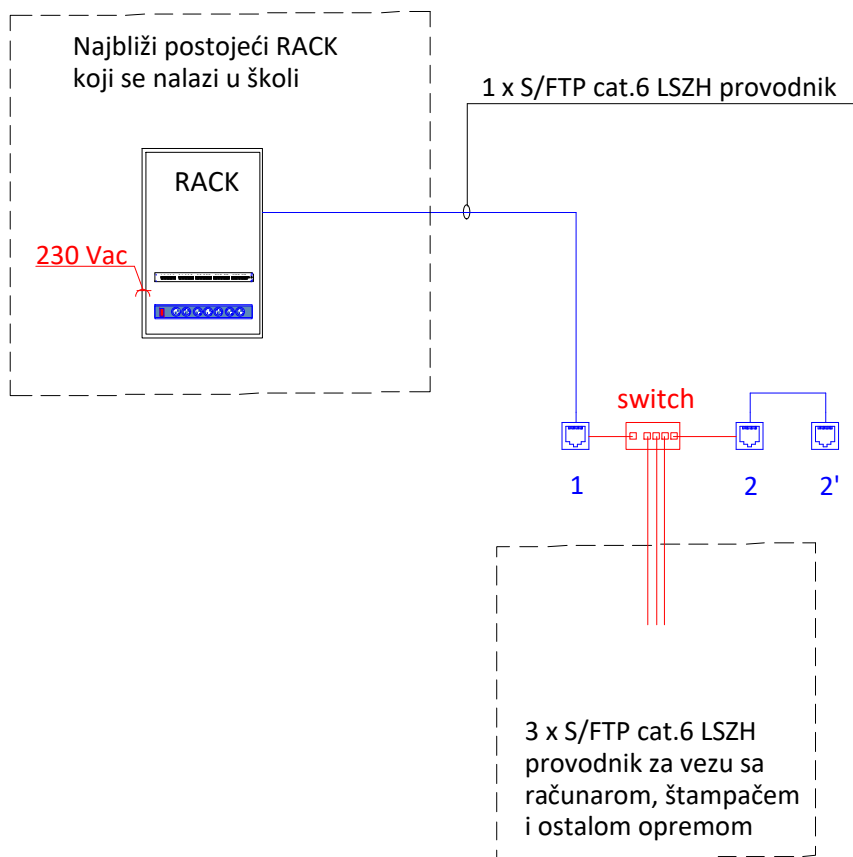

LEGENDA SIMBOLA

Simbol	Opis
	RJ-45 Cat.6 modularna utičnica 1M
	5-portni PoE switch

— S/FTP cat.6 LSZH provodnik do RJ-45 priključnica
 — S/FTP cat.6 LSZH provodnik do RJ-45 priključnica

PROJEKTANT:

ENpro
Ing

Enproing DOO
 bul. vojvode Stanka Radonjića br.47,
 lamela 1, stan 43., Podgorica
 tel: +382(0)67 215 992

INVESTITOR:

Ministarstvo prosvjete Crne Gore

Objekat:

Stomatološke ambulante u osnovnim i srednjim školama -
 JU OŠ "Risto Ratković"

Lokacija:

Neđeljka Merdovića 12, Bijelo Polje

Glavni inženjer:

Dušan Džudović, d.i.a.

Vrsta tehničke dokumentacije:

Glavni projekat

Odgovorni inženjer:

Slobodan Marković, dipl.inž.el.
 br. lic. UPI 107/7-1164/2

Dio tehničke dokumentacije:

Elektrotehnički projekat -slaba struja

RAZMJERA:

Saradnik/ci:

Prilog:

Blok šema razvoda
 instalacija SKS-a

Br.priloga

2

Br.strane


75

Datum izrade i M.P


Datum revizije i M.P

Mart, 2023. godine

sl.1 -- Poprečni presjek rova u zemlji

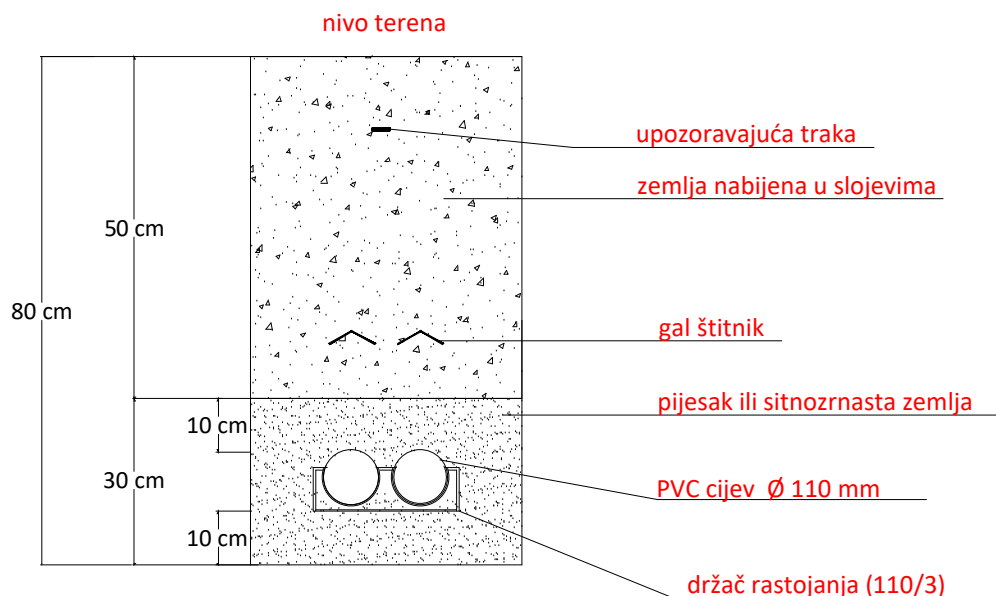

sl.2 -- Poprečni presjek rova u trotoaru

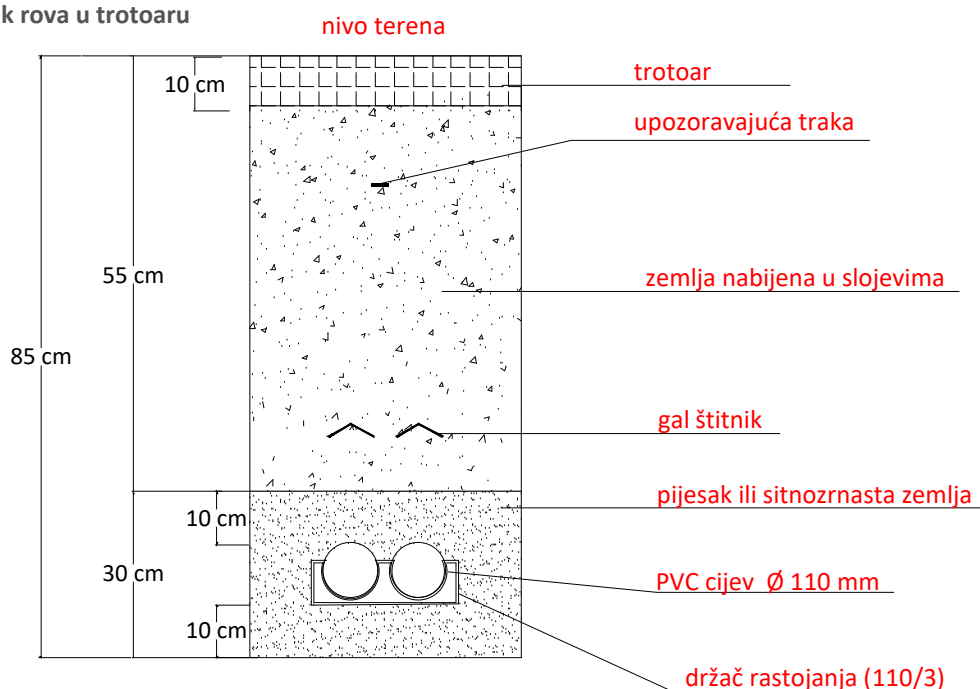

PROJEKTANT:

ENpro
Ing

Enproing DOO
bul. vojvode Stanka Radonjića br.47,
lamela 1, stan 43., Podgorica
tel: +382(0)67 215 992

INVESTITOR:

Ministarstvo prosvjete Crne Gore

Objekat:

Stomatološke ambulante u osnovnim i srednjim školama -
JU OŠ "Risto Ratković"

Lokacija:

Neđeljka Merdovića 12, Bijelo Polje

Glavni inženjer:

Dušan Džudović, d.i.a.

Vrsta tehničke dokumentacije:

Glavni projekat

Odgovorni inženjer:

Slobodan Marković, dipl.inž.el.
br. lic. UPI 107/7-1164/2

Dio tehničke dokumentacije:

Elektrotehnički projekat -slaba struja

RAZMJERA:

Saradnik/ci:

Prilog:

Presjek rova

Br.priloga

3


Br.strane

76

Datum izrade i M.P

Datum revizije i M.P

Mart, 2023. godine

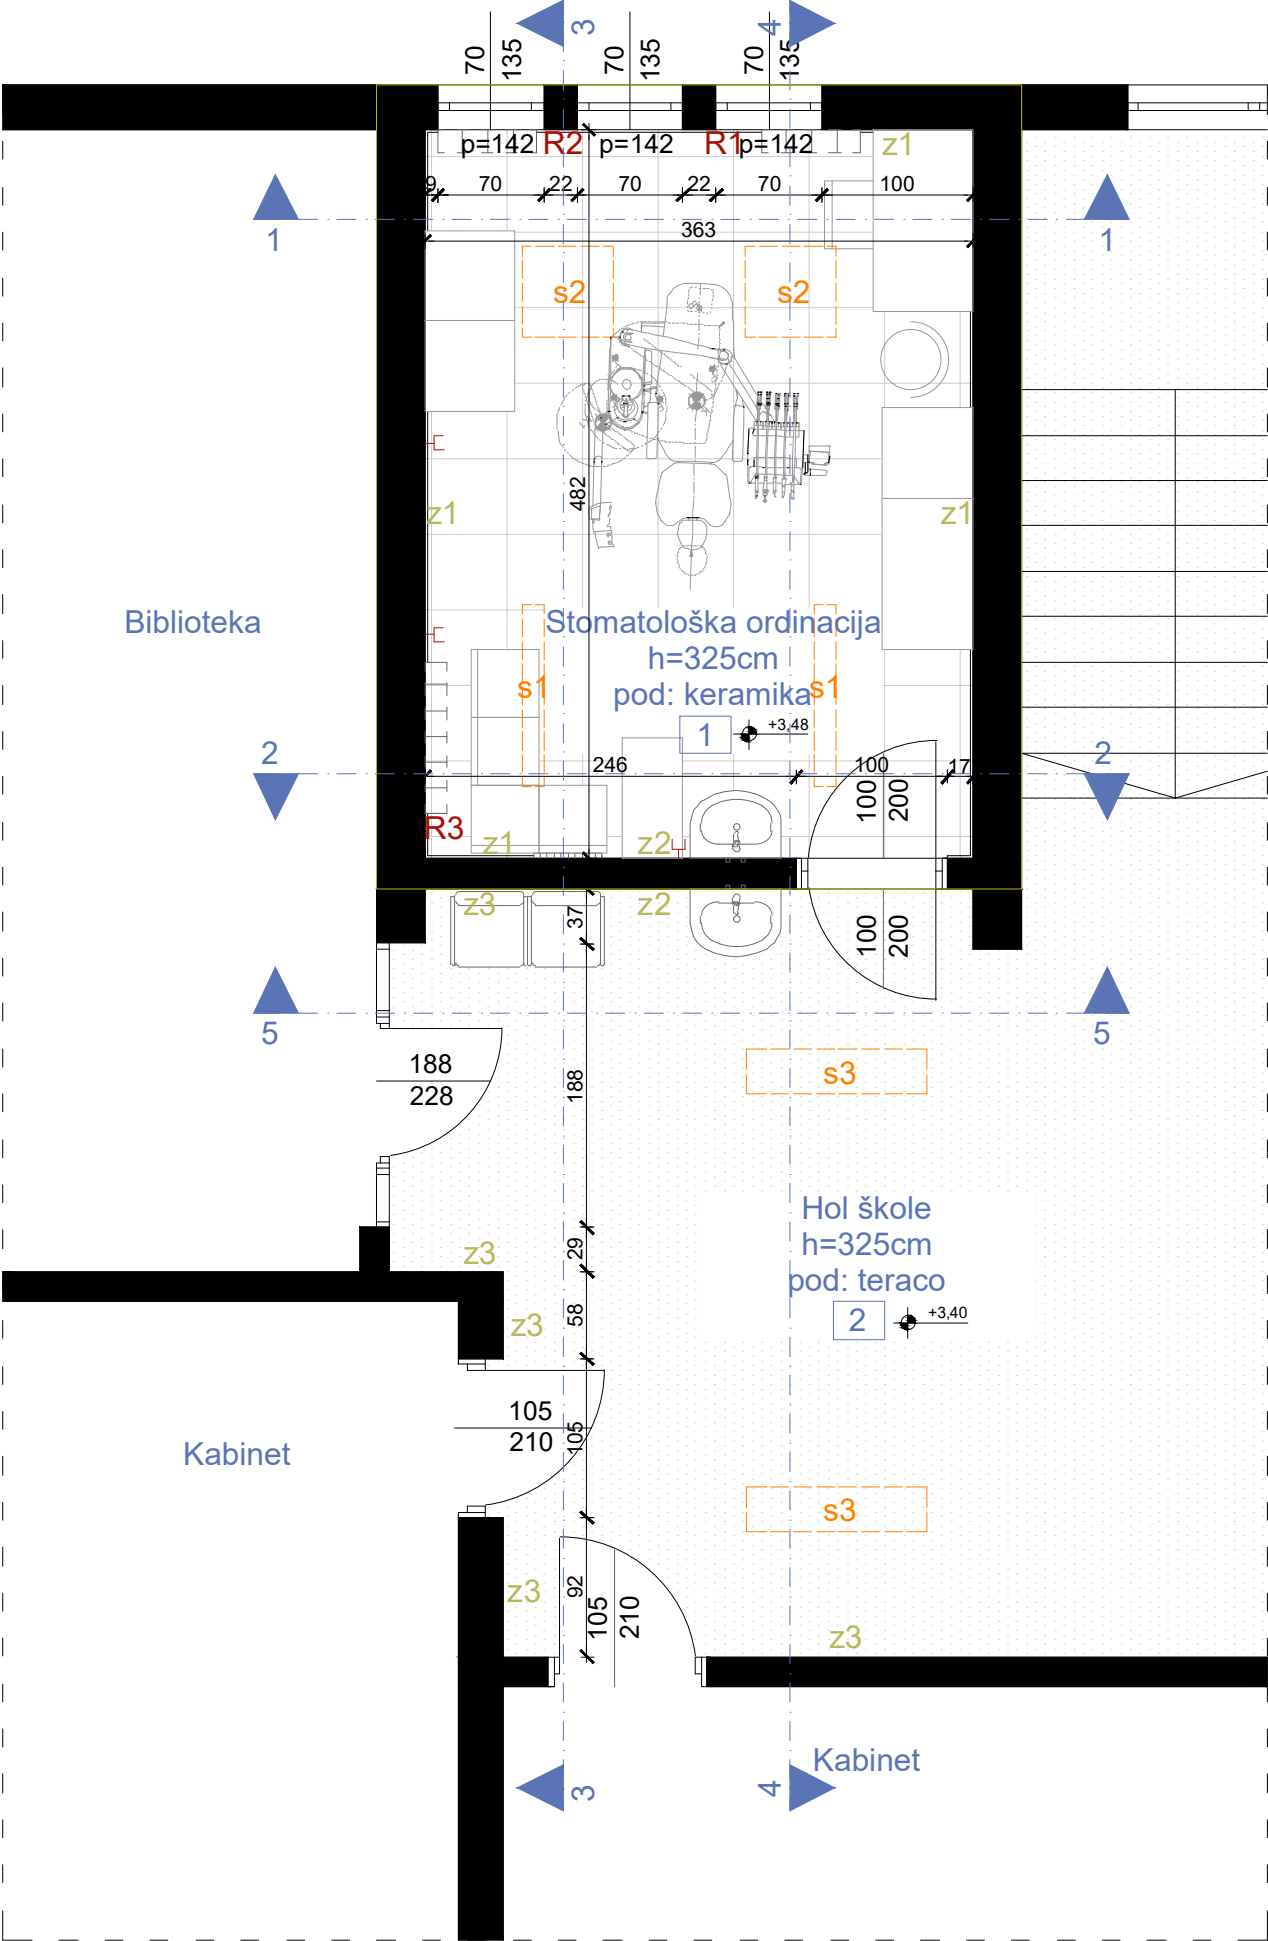

OSNOVA POSTOJEĆEG STANJA, R=1:50

LEGENDA - PROSTORIJE

br	naziv prostorije	obrada poda	obrada zida	obrada plafona	m ²
1	stomatološka ordinacija	keramika	disperzija/ keramika do h=145cm	disperzija	17,50
2	hol škole	teraco	masna boja na visini do 150cm	disperzija	

LEGENDA - OZNAKE

R1,R2	Radijator dim. 65x58x25cm	Dio objekta na kom se vrše intervencije	z1	postojeći zid (završna obrada - disperzija)
R3	Radijator dim. 102x60x25cm		z2	postojeći zid (završna obrada - do h=150cm-keramika/od h=150cm do h=317cm-disperzija)
s1, s2, s3	Nadgradna svjetiljka		z3	postojeći zid (završna obrada - do h=150cm-masna boja/od h=150cm do h=325cm-disperzija)

PROJEKTANT: ENpro ing Enproing DOO bul. vojvode Stanka Radonjića br.47, lamela 1, stan 43., Podgorica tel: +382(0)67 215 992		INVESTITOR: Ministarstvo prosvjete Crne Gore	
Objekat: Stomatološke ambulante u osnovnim i srednjim školama - JU OŠ "Risto Ratković"		Lokacija: Neđeljka Merdovića 12, Bijelo Polje	
Glavni inženjer: Dušan Džudović, d.i.a.		Vrsta tehničke dokumentacije: Glavni projekat	
Odgovorni inženjer: Slobodan Marković, dipl.inž.el. br. lic. UPI 107/7-1164/2		Dio tehničke dokumentacije: Elektrotehnički projekat - jaka struja	RAZMJERA: 1:50
Saradnik/ci: Danilo Mijanović, spec.sci.el.		Prilog: Osnova postojećeg stanja	Br.priloga 4 Br.strane 77
Datum izrade i M.P <			